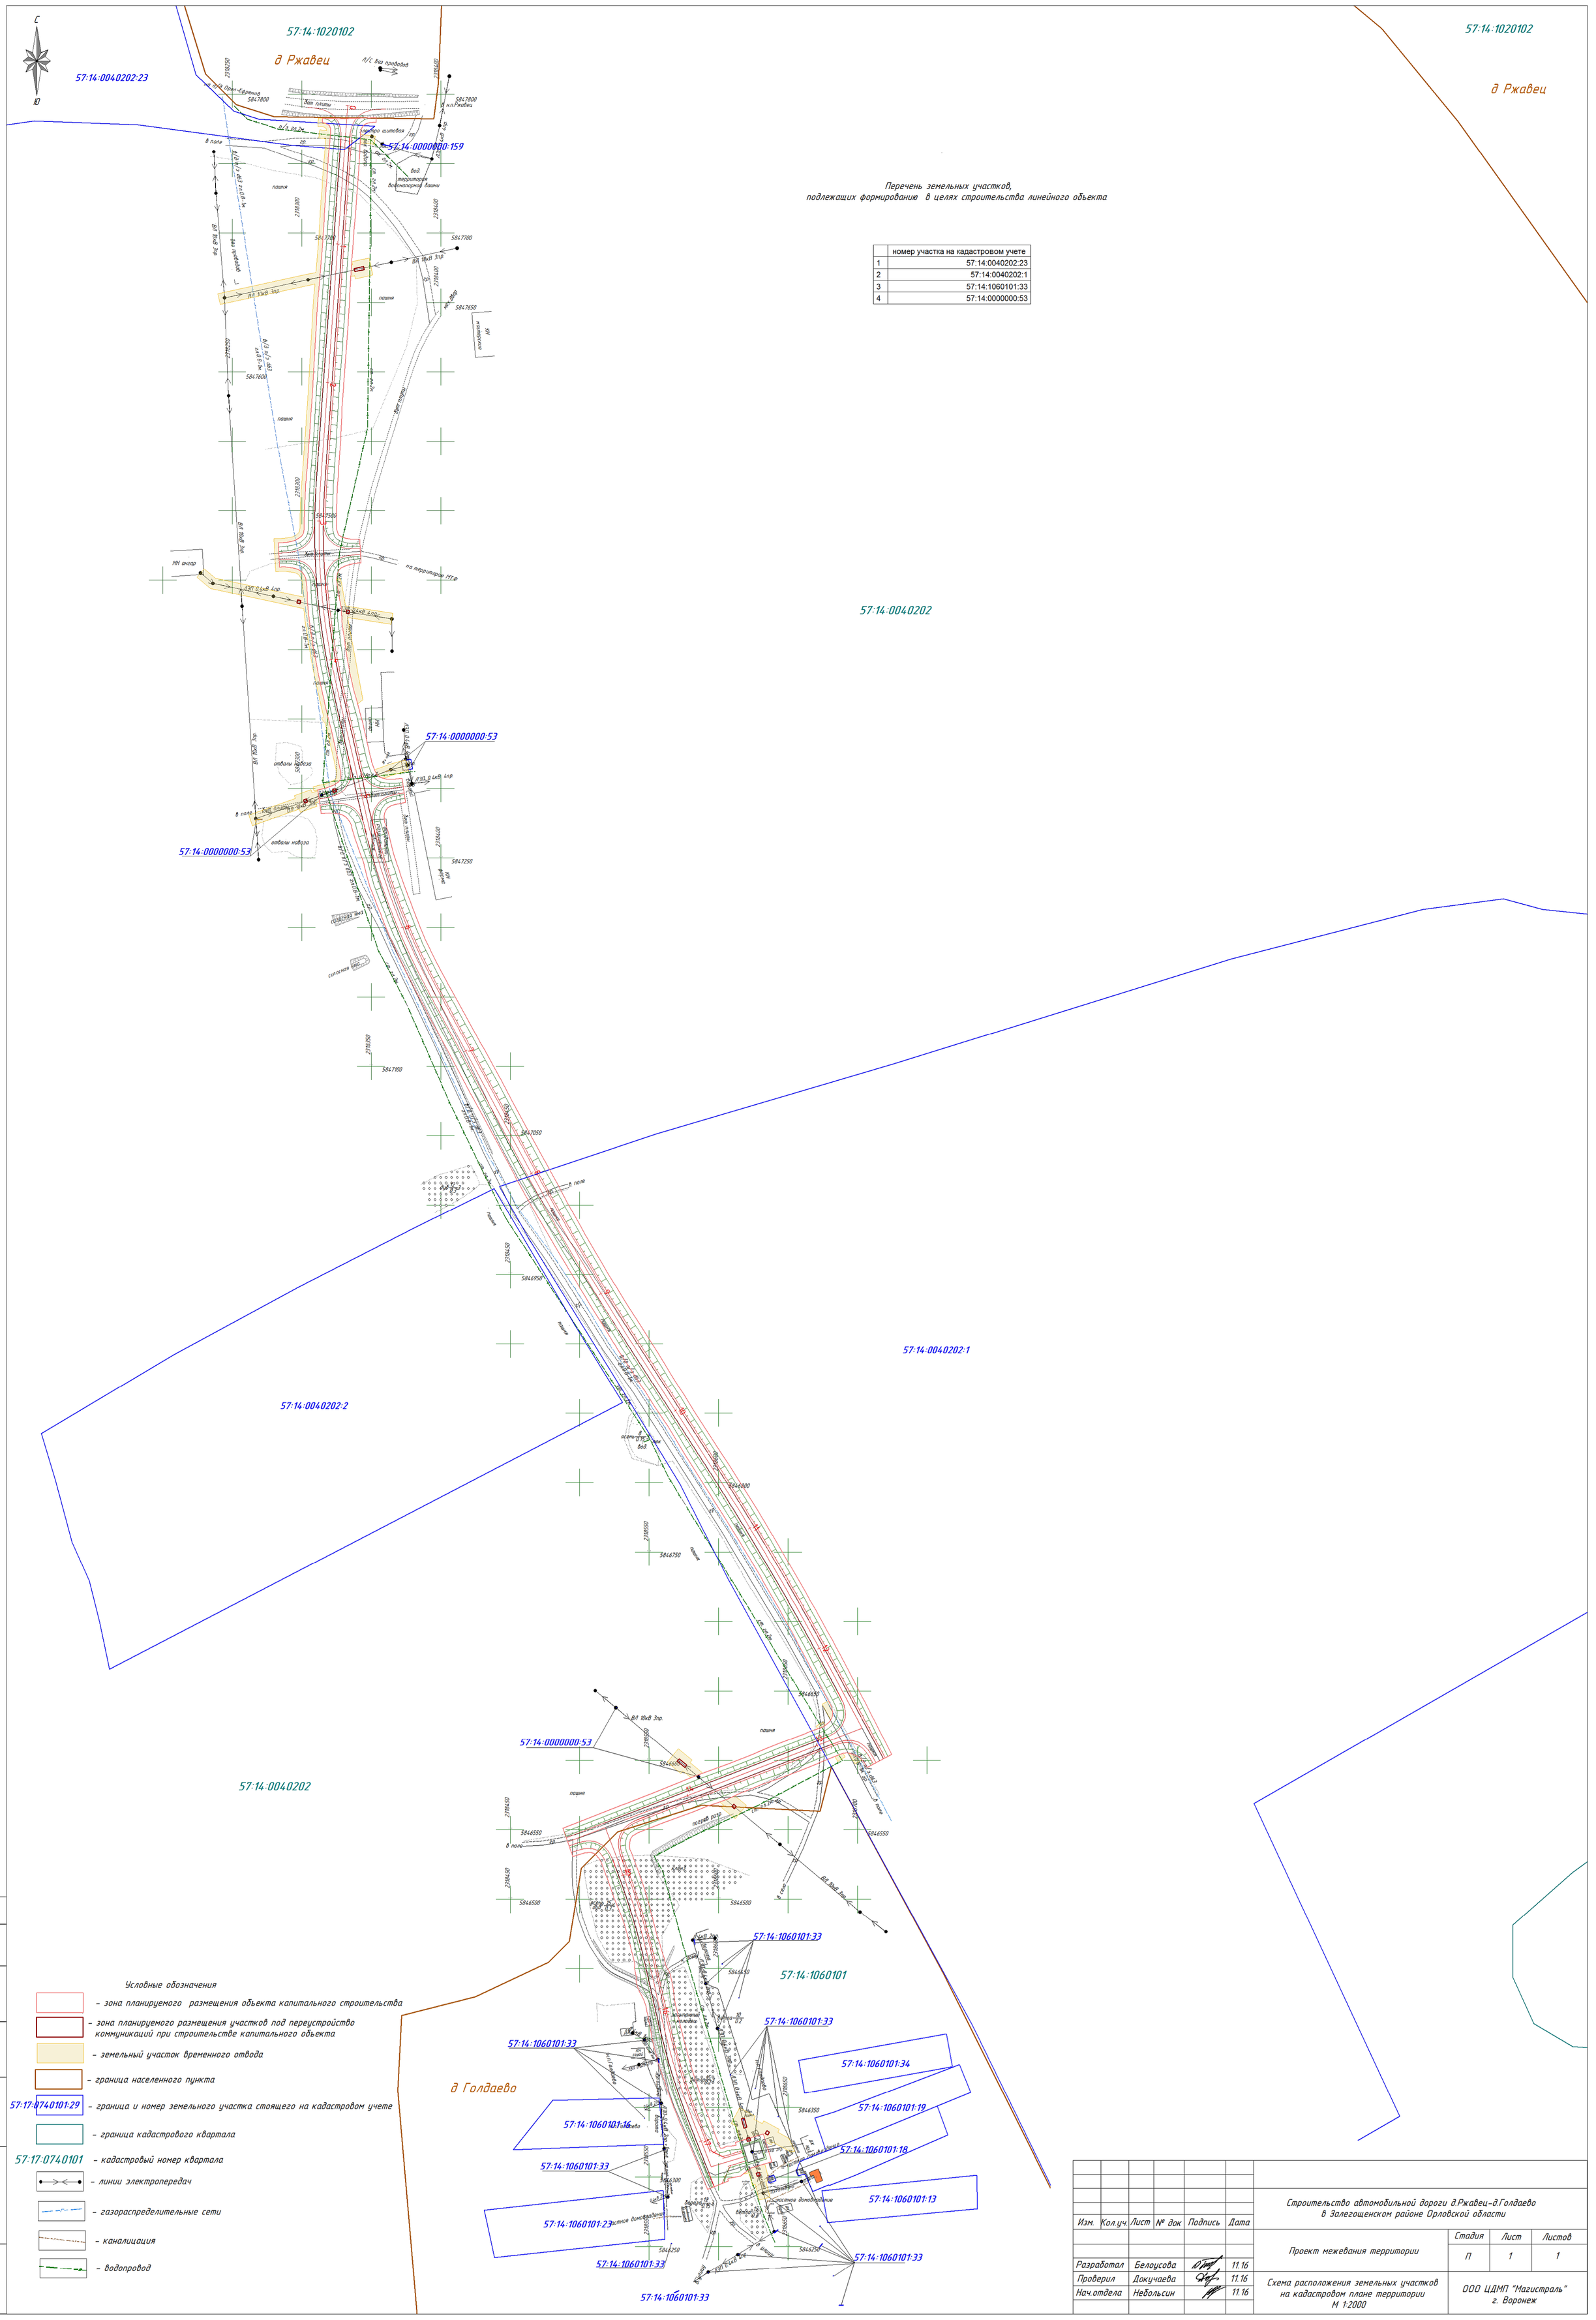

Перечень земельных участков,
подлежащих формированию в целях строительства линейного объекта

	номер участка на кадастровом учете
1	57:14:0040202:23
2	57:14:0040202:1
3	57:14:1060101:33
4	57:14:0000000:53

Согласовано

Взам. инв. №

Подп. и дата

Инв. № подл.

Изм.	Кол.уч.	Лист	№ док	Подпись	Дата	Строительство автомобильной дороги д.Ржавец–д.Голдаево в Залегощенском районе Орловской области			
						Проект межевания территории	Стадия	Лист	Листов
							П	1	1
Разработал		Белоусова			11.16				
Проверил		Докучаева			11.16	Схема расположения земельных участков на кадастровом плане территории М 1:2000	ООО ЦДМП "Магистраль" г. Воронеж		
Нач.отдела		Небольсин			11.16				